






A VILA DAS NAÇÕES - Esc.:1/1200

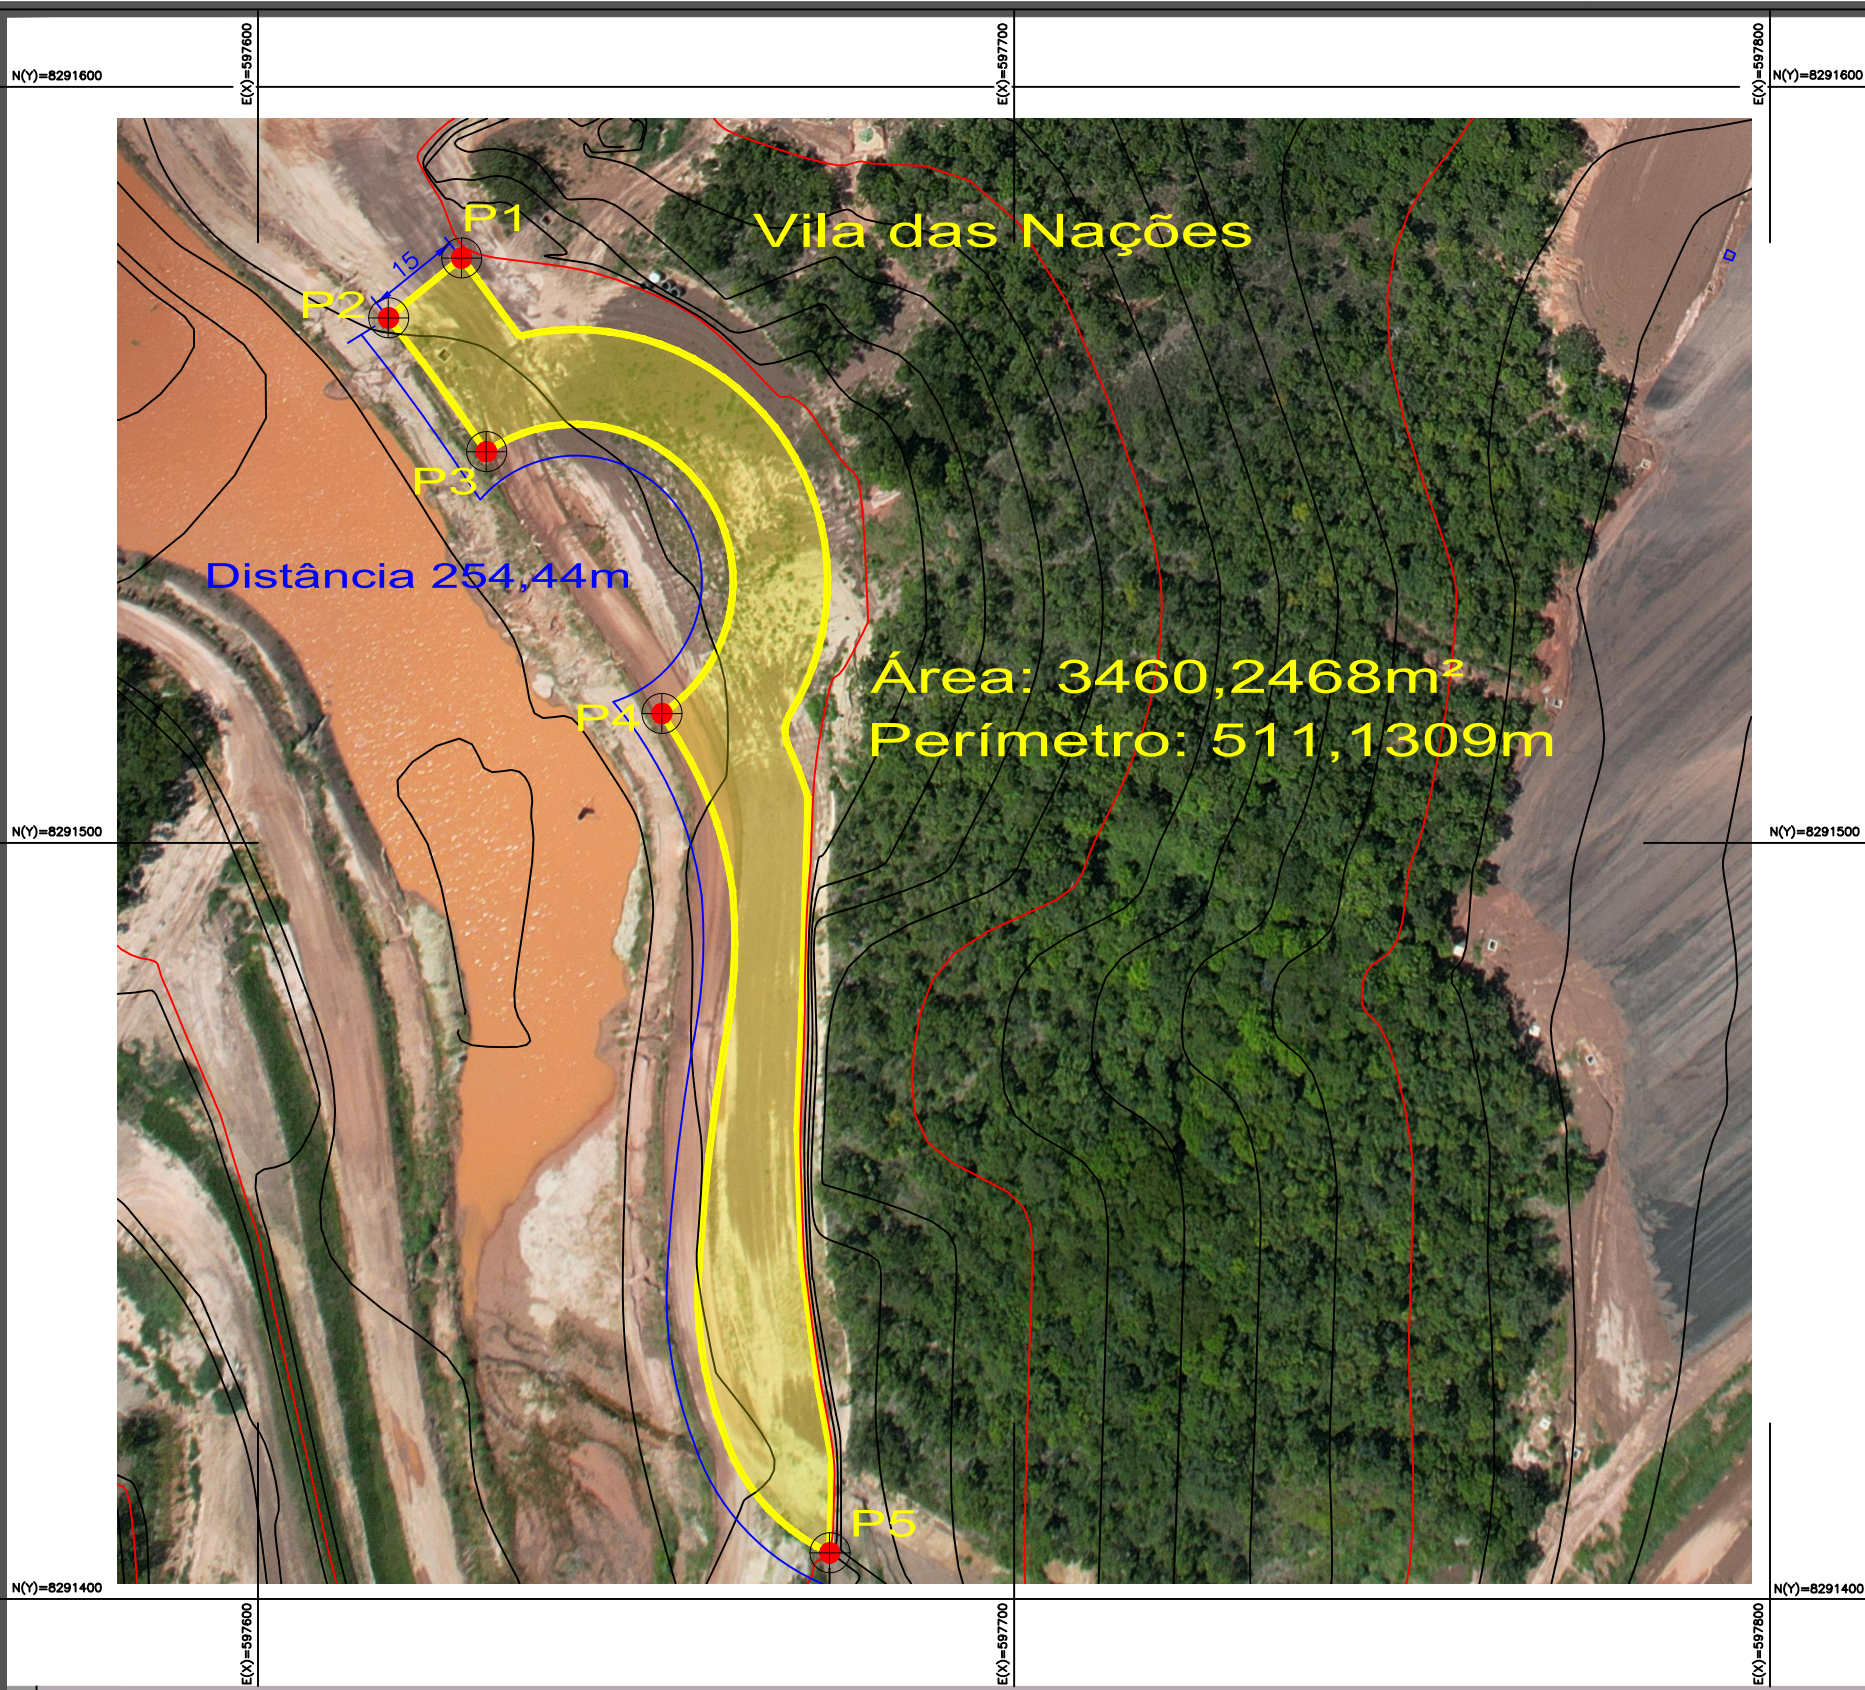

PLANTA DE SITUAÇÃO

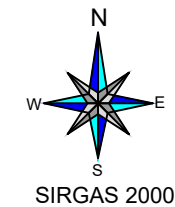

CONVENÇÕES

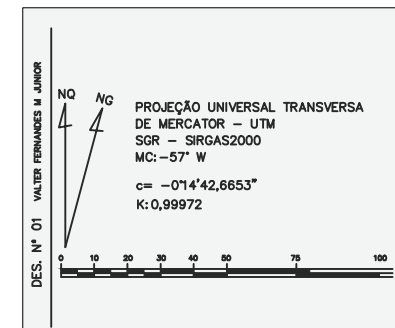

LEGENDA

- PONTOS DE REFERÊNCIA
- PERÍMETRO
- DISTÂNCIAS
- CURVAS MESTRAS
- CURVAS INTER.

Ponto Ref.	Coord E (x)	Coord N (Y)
P1	597628,332	8291597,4342
P2	597616,7127	8291587,9407
P3	597632,2617	8291566,688
P4	597660,1058	8291525,1626
P5	597686,7621	8291391,9428



Governo de
Mato Grosso

LEVANTAMENTO TOPOGRÁFICO
FASE: ESTUDO PRELIMINAR

AUTOR DO PROJETO
Valter Fernandes M. Junior
VALTER FERNANDES MODESTO JUNIOR
ENG FLORESTAL-TÉCNICO GEOMENSUR
CREA: 1207977527

OBRA
VILA DAS NAÇÕES - PARQUE NOVO MT

PROPRIETÁRIO
GOVERNO DO ESTADO DE MATO GROSSO

ASSUNTO
LEVANTAMENTO TOPOGRÁFICO
GEORREFERENCIADO CADASTRAL

ESCALA
1/1200

DATA
03/2024

ÁREA / PERÍMETRO
3.460,2468m² / 511,1309m

FOLHA
01/01